


GRABOWIEC

gm. Dubicze Cerkiewne
pow. hajnowski
woj. podlaskie
Rob. nr 5262 / 34 / 2008
Ark. mapy 255.442.093.

PROJEKT PODZIAŁU DZ. NR 631

Skala 1: 1000

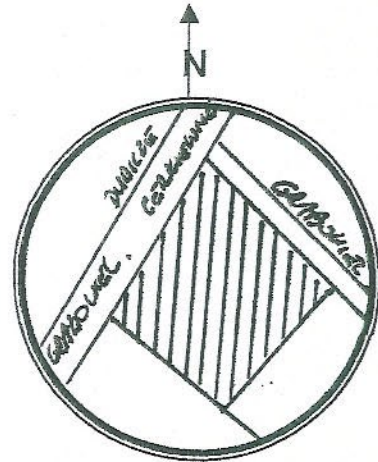

SZKIC ORIENTACYJNY Skala 1:10000

Starostwo Powiatowe w Hajnowce Powiatowy Ośrodek Dokumentacji Geodezyjnej i Kartograficznej

Na podstawie art. 49 ust. 2 i ust. 3 ustawy z dnia 17 maja 1969 r. - Prawo geodezyjne i kartograficzne (Dz. U. Nr 30, poz. 163, z późniejszymi zmianami) niniejszy dokument został przyjęty do państwowego zasobu geodezyjnego i kartograficznego i stanowi wiarygodny dokument państwowy.


Dokument wpisany do rejestru dokumentów powiatowego

w dniu 14.08.2008

nr ewidencyjny 2624-12/2008

Starynowka
miejscowość i data

inż. Danuta Wasiluk

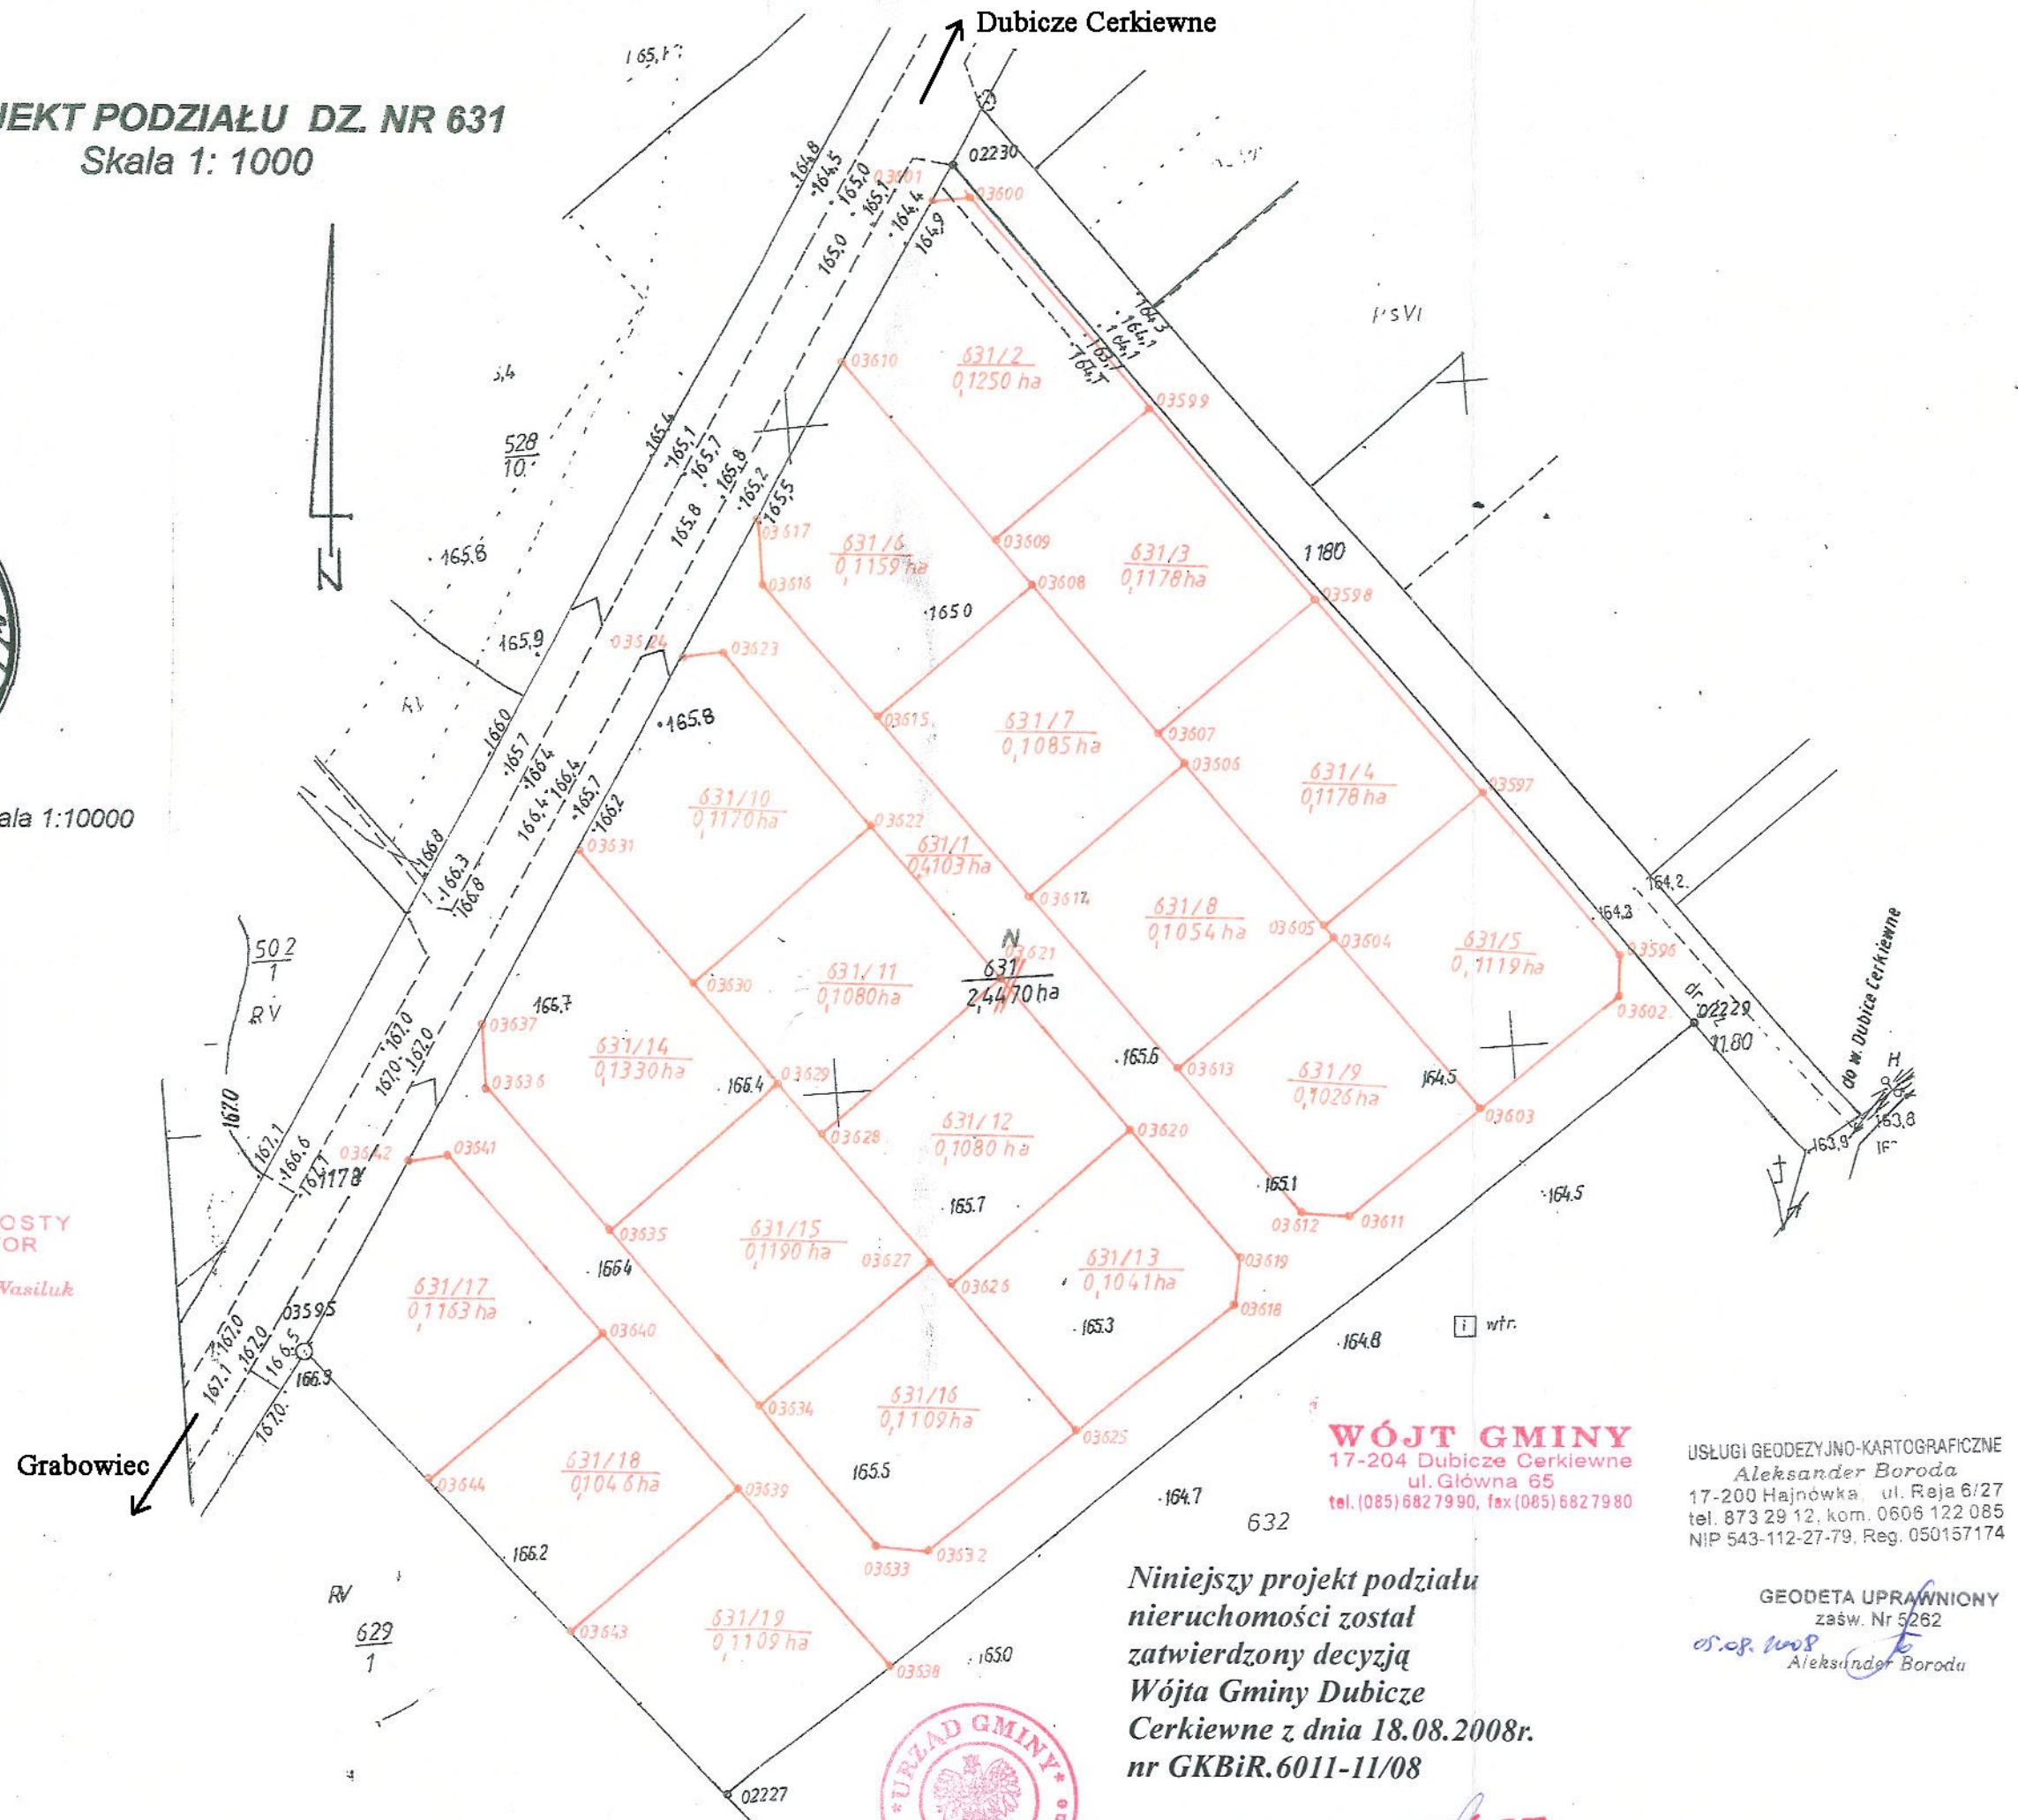

WÓJT GMINY
17-204 Dubicze Cerkiewne
ul. Główna 65
tel. (085) 682 79 90, fax (085) 682 79 80

USŁUGI GEODEZYJNO-KARTOGRAFICZNE
Aleksander Boroda
17-200 Hajnowka, ul. Reja 6/27
tel. 873 29 12, kom. 0606 122 085
NIP 543-112-27-79, Reg. 050157174

Niniejszy projekt podziału
nieruchomości został
zatwierdzony decyzją
Wójta Gminy Dubicze
Cerkiewne z dnia 18.08.2008r.
nr GKBiR.6011-11/08



WÓJT
inż. Anatol Pawłowski