



# OGRODZENIE PANELOWE 1:20 FUNDAMENT POD PODMURUWKĄ

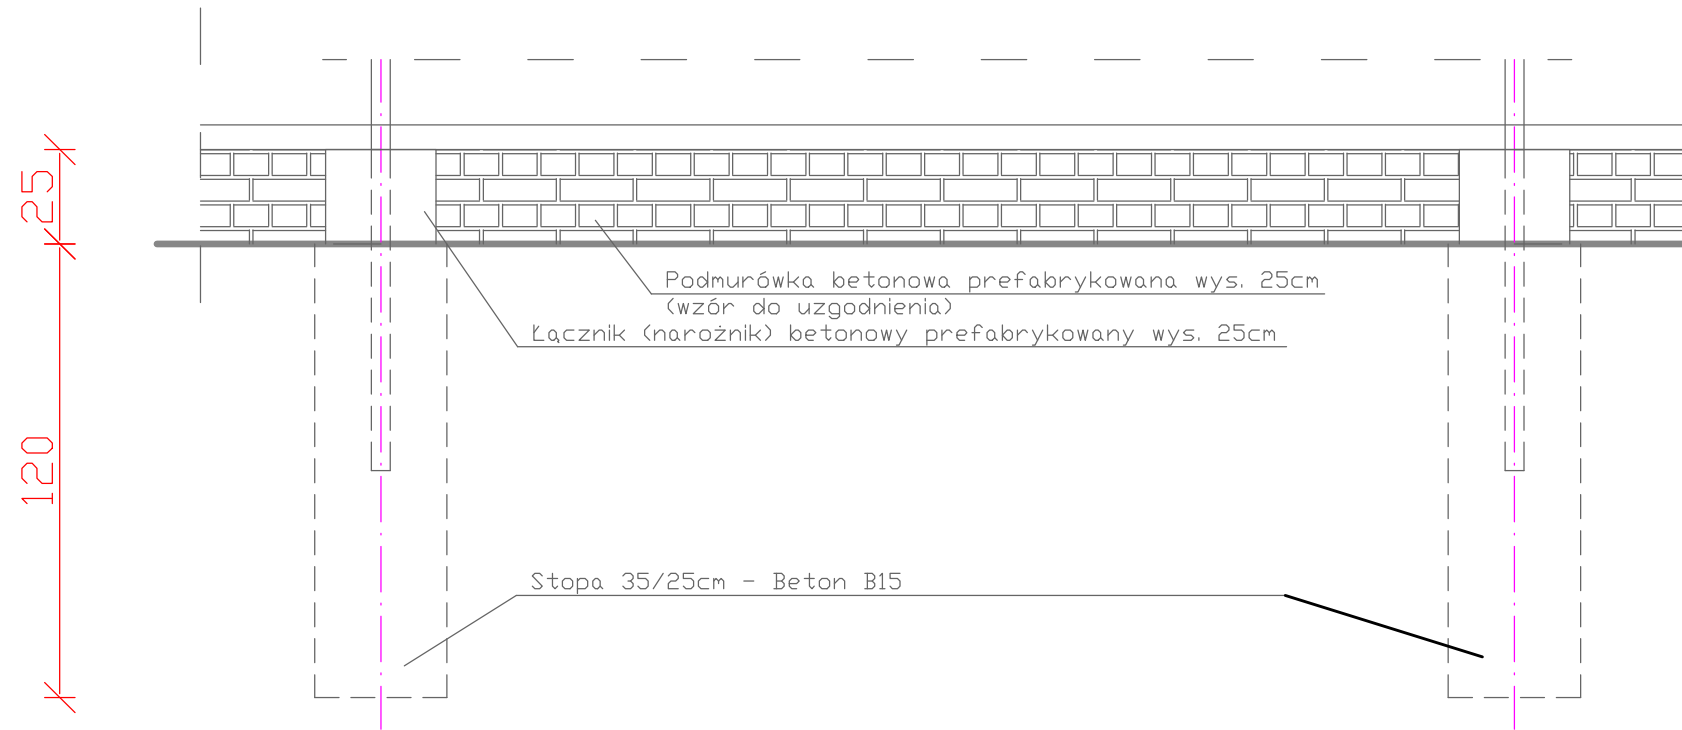

 <b>PROJEKT</b> ANDRZEJ PATEJUK PROJEKTY, KOSZTORYSY, NADZORY BUDOWLANE		17-200 HAJNÓWKA, UL. TOROWA 33 NIP 543-178-93-83, REGON 200366670 tel. (85) 682 35 31, 668 174 531	
Nr rys.	2	Skala	1:20
Nazwa rysunku: <b>OGRODZENIE PANELOWE - FUNDAMENT POD PODMUR.</b>			
Inwestor: Gmina Dubicze Cerkiewne, 17-204 Dubicze Cerkiewne, ul. Główna 64			
Nazwa i adres obiektu: Zagospodarowanie terenu pod małą infrastrukturę rekreacyjno - sportową w Dubiczach Cerkiewnych 17-204 Dubicze Cerkiewne, ul. Główna, nr geod. dz. 684, 685/3			
Projektant:	Data:	Podpis:	
	Luty 2020r.		